

AP TIP 2C1

- 13/ 22 /31/ 40/ 49/ 58/ 67/ 76/

85/ 94/ 103/ 112/ 121/ 130/ 139148

SUPRAFETE UTILE:

1. living+loc de luat masa = 23.72 m²
2. depozitare = 3.33 m²
3. bucatarie = 6.60 m²
4. dormitor = 13.64 m²
5. baie = 5.44 m²
6. coridor = 2.04 m²

TOTAL Su = 54.77 m²

a. balcon+ logie = 8.01 m²

TOTAL Su = 62.78 m²

(inclusiv logie)

SUPRAFETE CONSTRUITE:



TOTAL Sc interior = 68.50 m²

TOTAL Sc balcon + logie = 10.07 m²

TOTAL Sc (incl.balcon/ logie) = 78.57 m²

Notă:

Între suprafața utilă proiectată și suprafața utilă executată pot apărea diferențe de până la 5%;
Compartimentarea apartamentului poate suferi unele modificări pe perioada construirii, ca urmare a emiterii unor dispoziții de șantier de către seful de proiect și aprobate de către autoritățile competente.

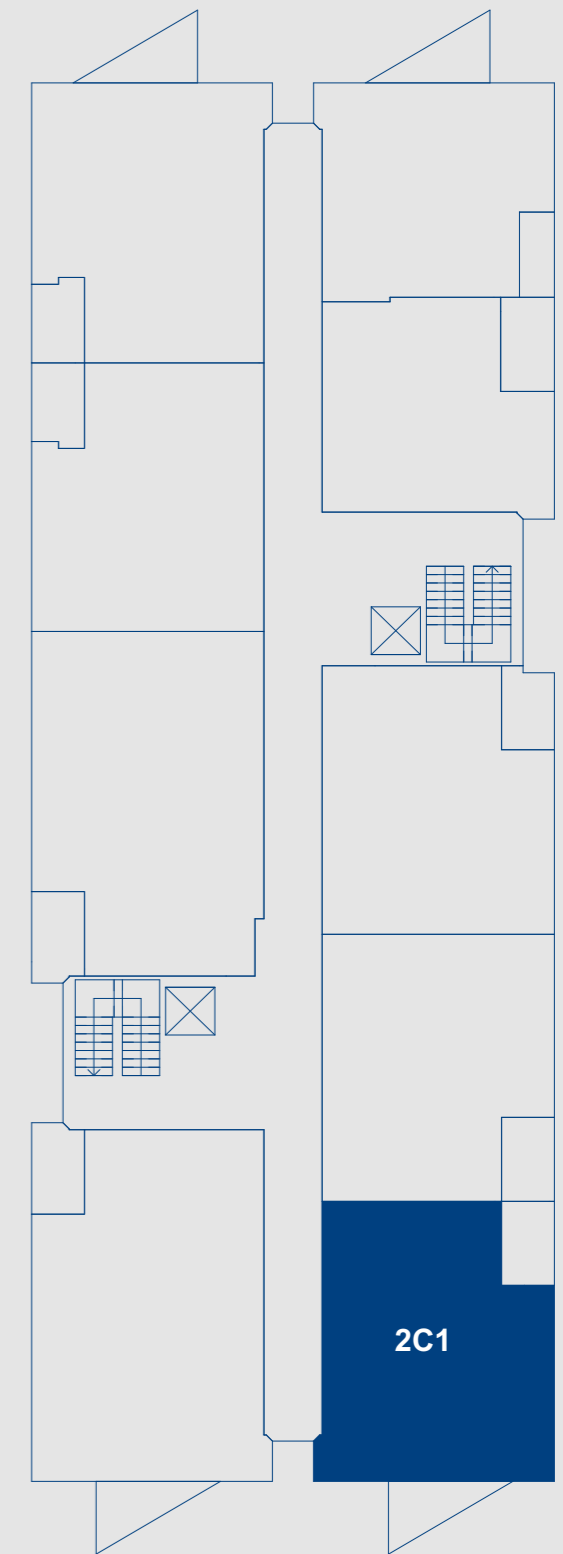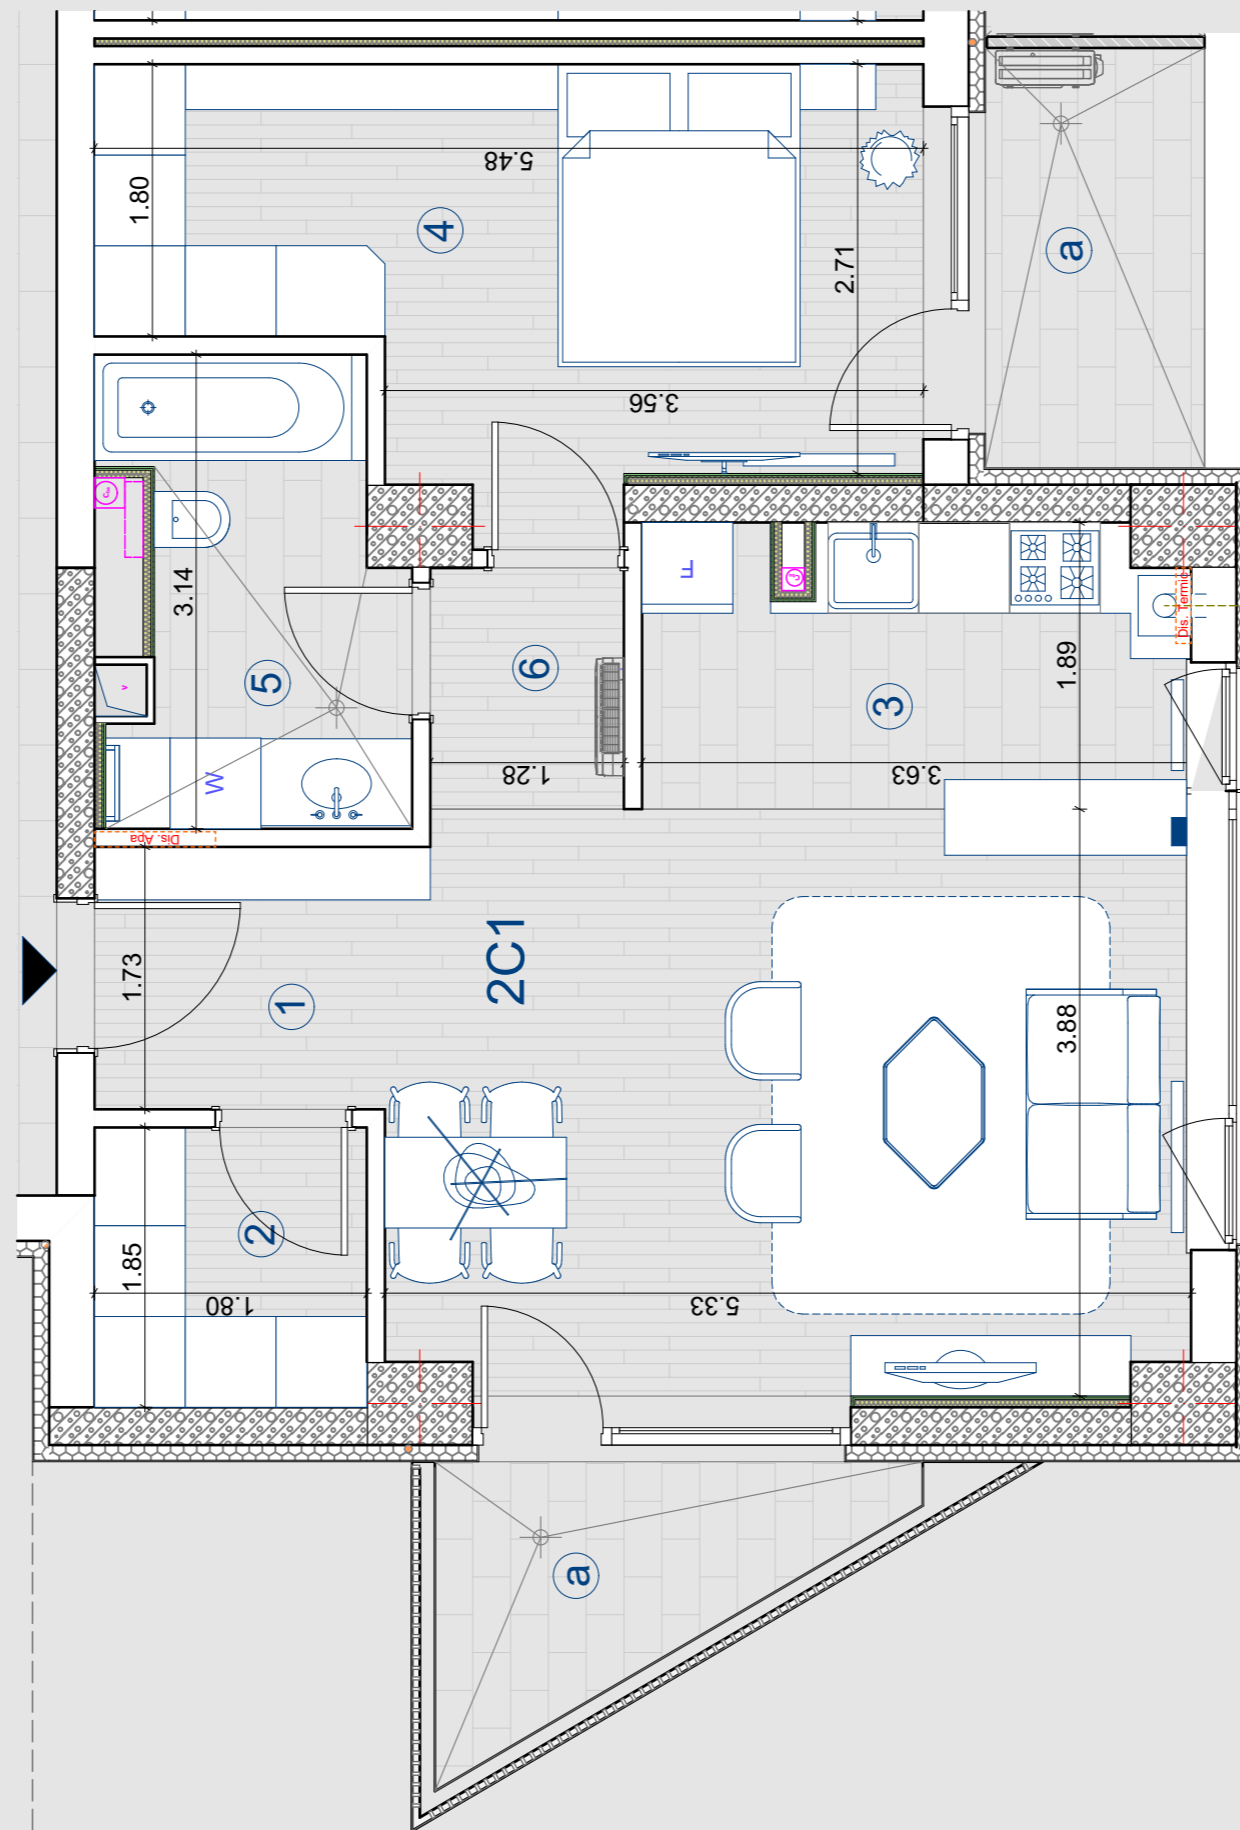

ETAJ 1-16

SC 1:50

