

AP TIP 2C2

- 12/ 21/ 30/ 39/ 48/ 57/ 66/ 75/

84/ 93/ 102/ 111/ 120/ 129/ 138/147

SUPRAFETE UTILE:

1. living+loc de luat masa = 22.47 m²
2. depozitare = 3.24 m²
3. bucatarie = 6.34 m²
4. dormitor = 14.14 m²
5. baie = 5.38 m²
6. coridor = 2.05 m²

TOTAL Su = 53.62 m²

a. logie = 4.03 m²

TOTAL Su = 57.65 m²
(inclusiv logie)

SUPRAFETE CONSTRUITE:



TOTAL Sc interior = 64.69 m²

TOTAL Sc logie = 4.98 m²

TOTAL Sc (incl. logie) = 69.67 m²

Notă:

Între suprafața utilă proiectată și suprafața utilă executată pot apărea diferențe de până la 5%;
Compartimentarea apartamentului poate suferi unele modificări pe perioada construirii, ca urmare a emiterii unor dispoziții de șantier de către seful de proiect și aprobate de către autoritățile competente.

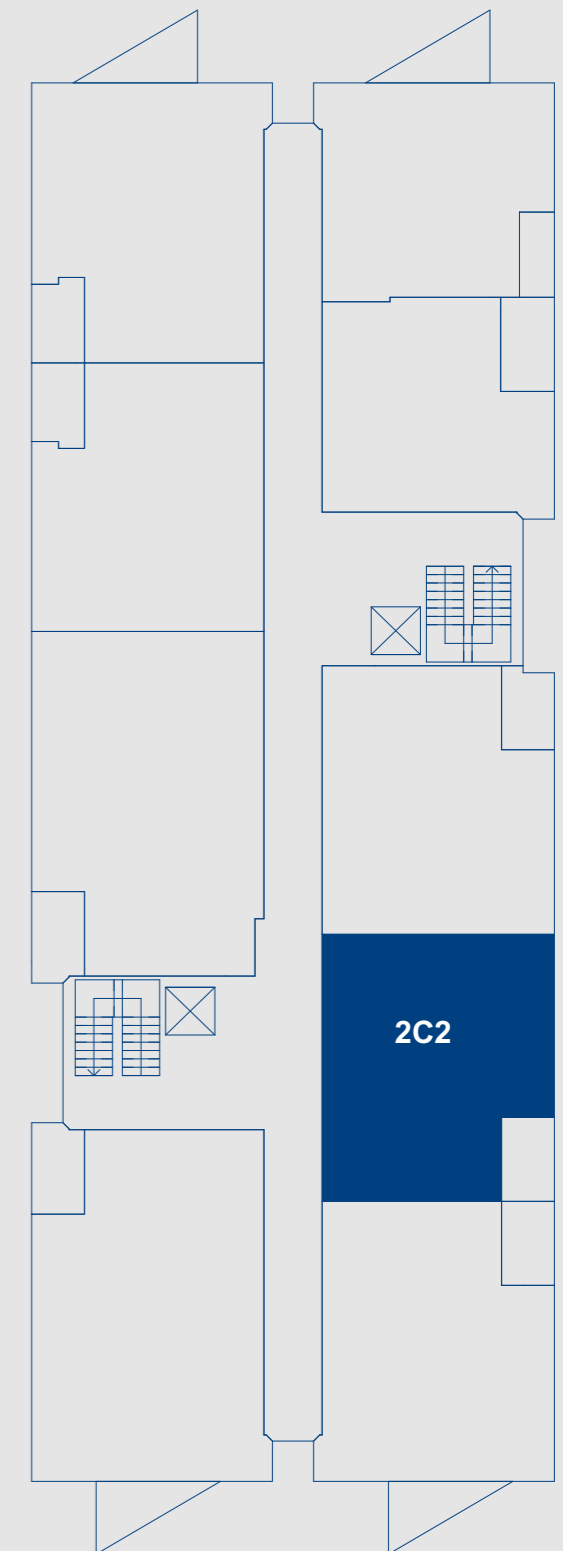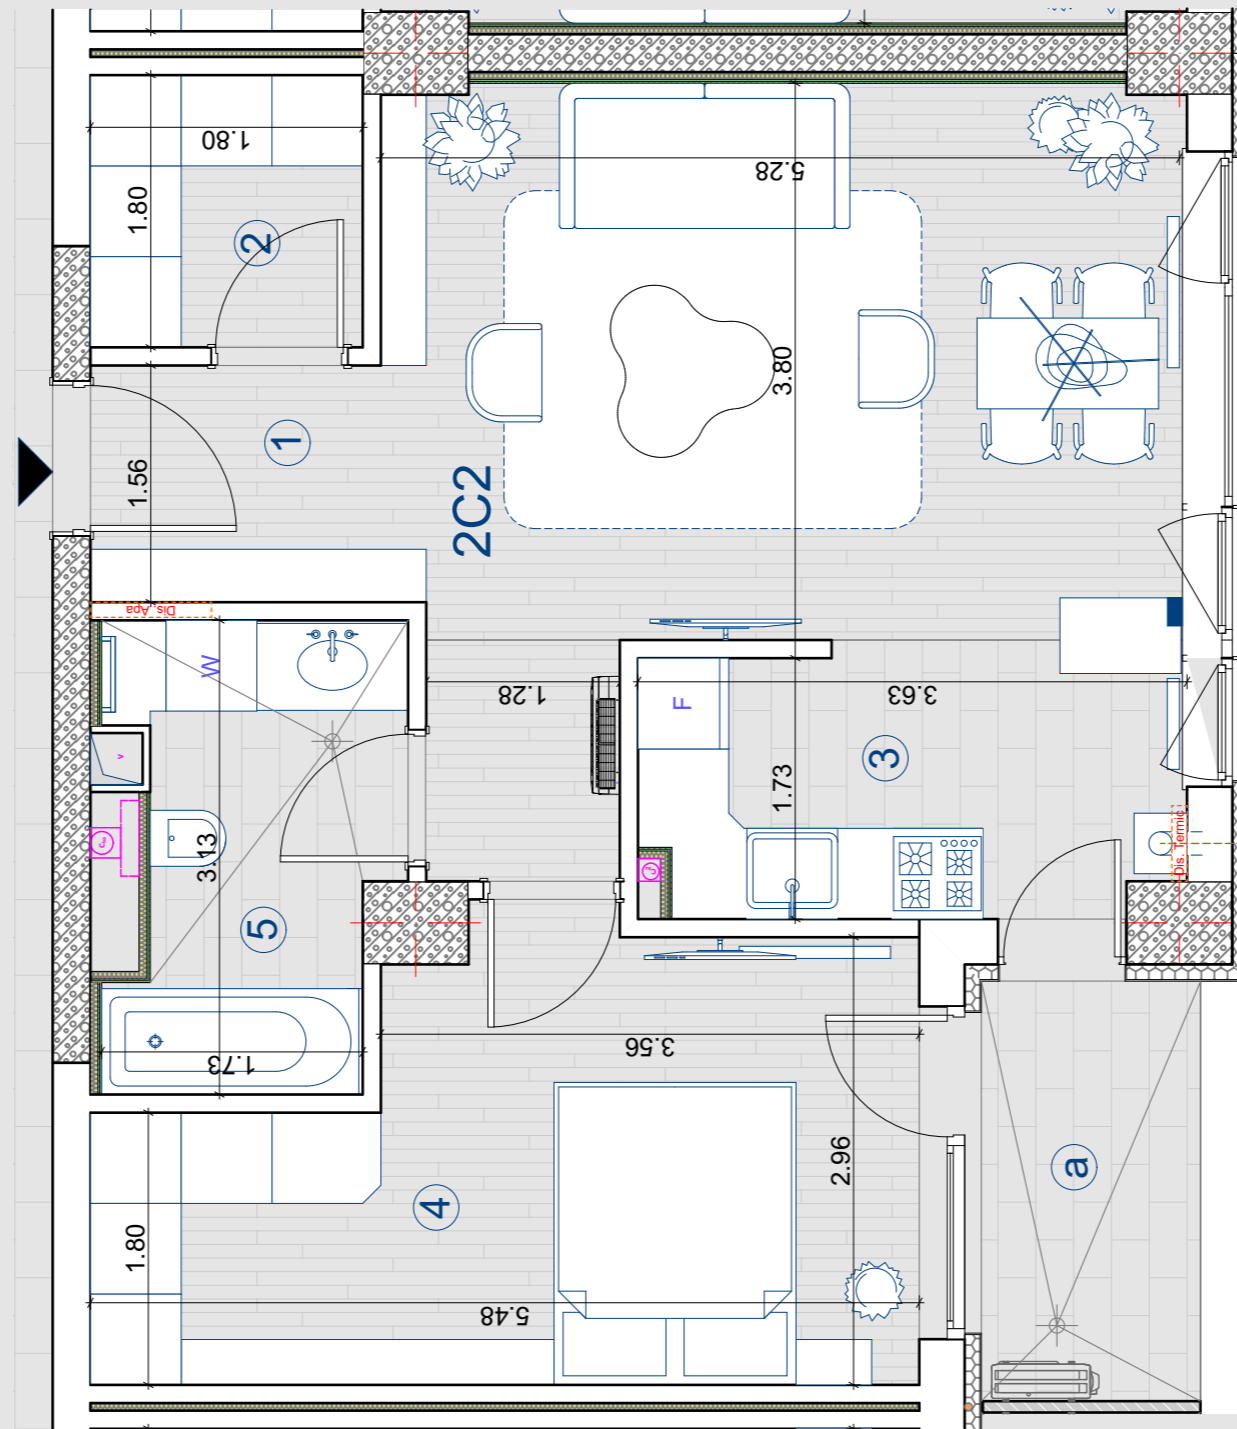

ETAJ 1-16

SC 1:50

