

AP TIP 3C2

- 06/ 15/ 24/ 33/ 42/ 51/ 60/ 64/
78/ 87/ 96/ 105/ 114/ 123/ 132/141

SUPRAFETE UTILE:

1. living+loc de luat masa = 23.24 m²
2. depozitare = 3.24 m²
3. bucatarie = 6.44 m²
4. dormitor 02 = 10.04 m²
5. dormitor 01 = 15.00 m²
6. baie 01 = 4.74 m²
7. baie 02 = 4.43 m²
8. coridor = 3.02 m²

TOTAL Su = 70.15 m²

a. logie = 3.60 m²

TOTAL Su = 73.75 m²
(inclusiv logie)

SUPRAFETE CONSTRUITE:



TOTAL Sc interior = 84.33 m²

TOTAL Sc logie = 5.28 m²

TOTAL Sc (inclusiv logie) = 89.61 m²

Notă:

Între suprafața utilă proiectată și suprafața utilă executată pot apărea diferențe de până la 5%;
Compartimentarea apartamentului poate suferi unele modificări pe perioada construirii, ca urmare a emiterii unor dispoziții de șantier de către seful de proiect și aprobate de către autoritățile competente.

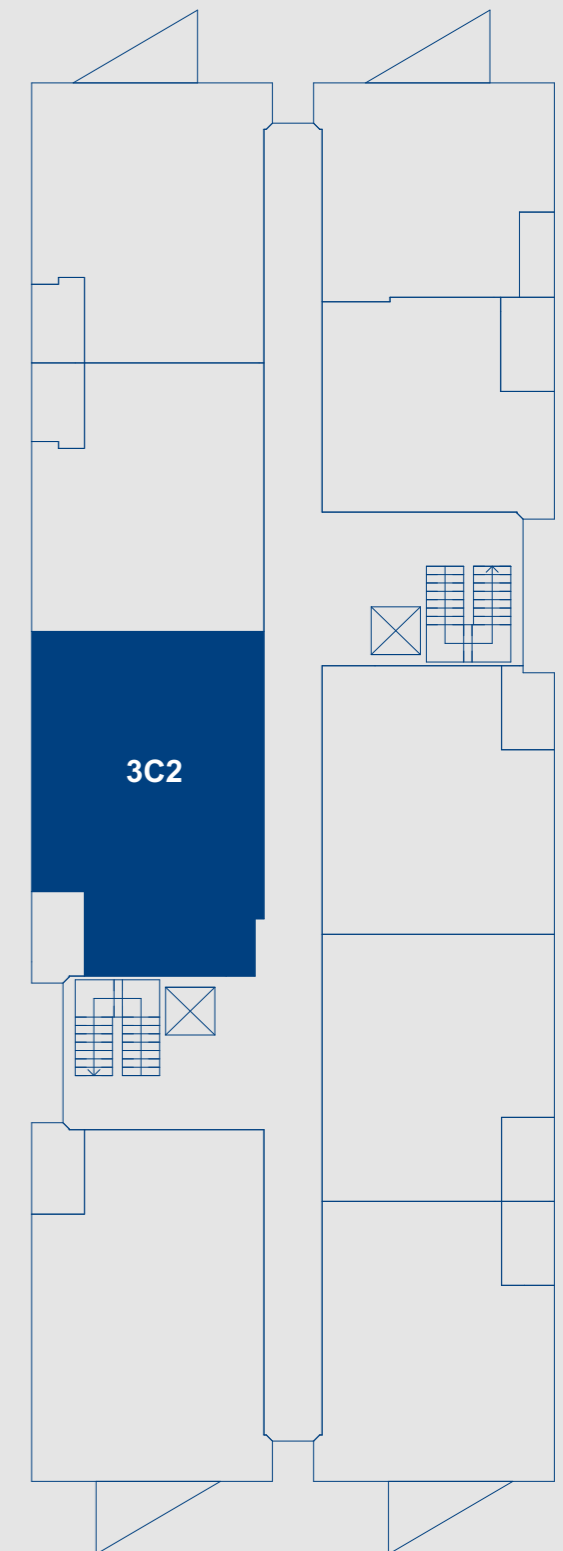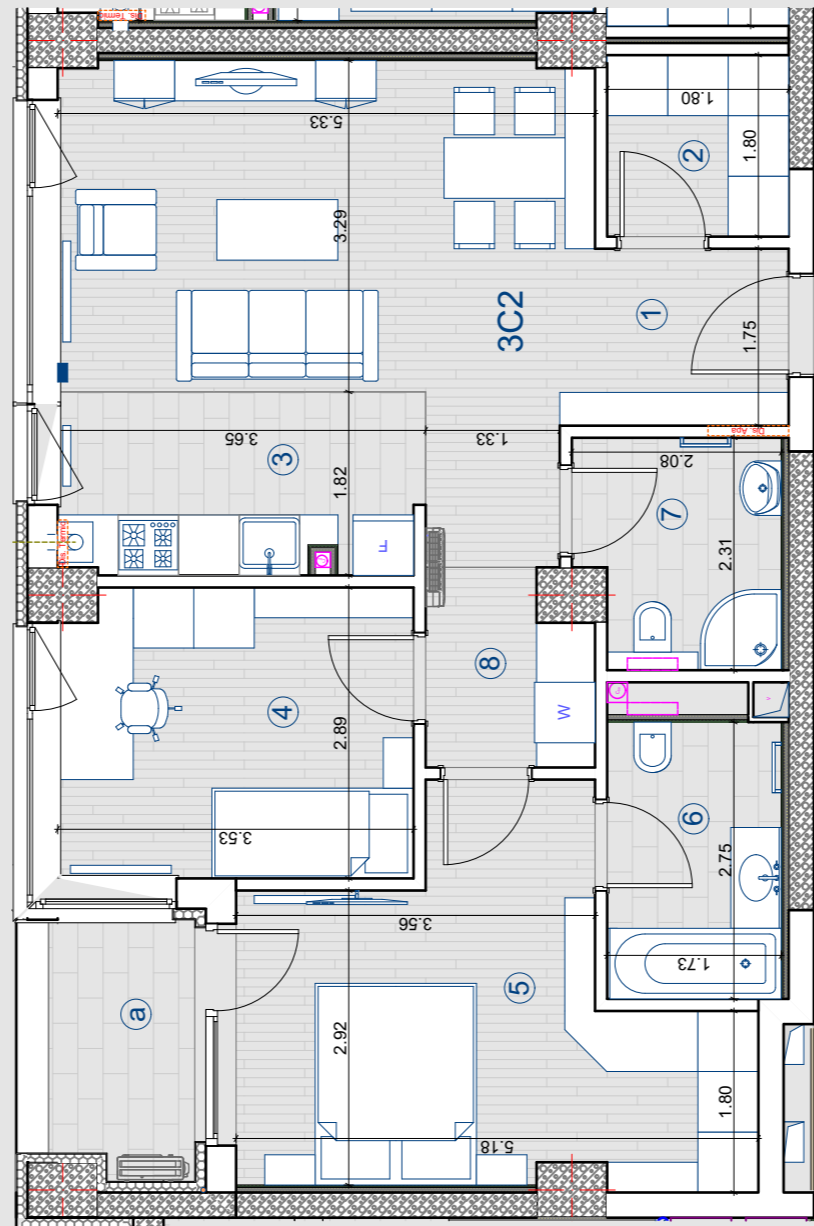

ETAJ 1-16

SC 1:50



atelier de arhitectura
horus

